





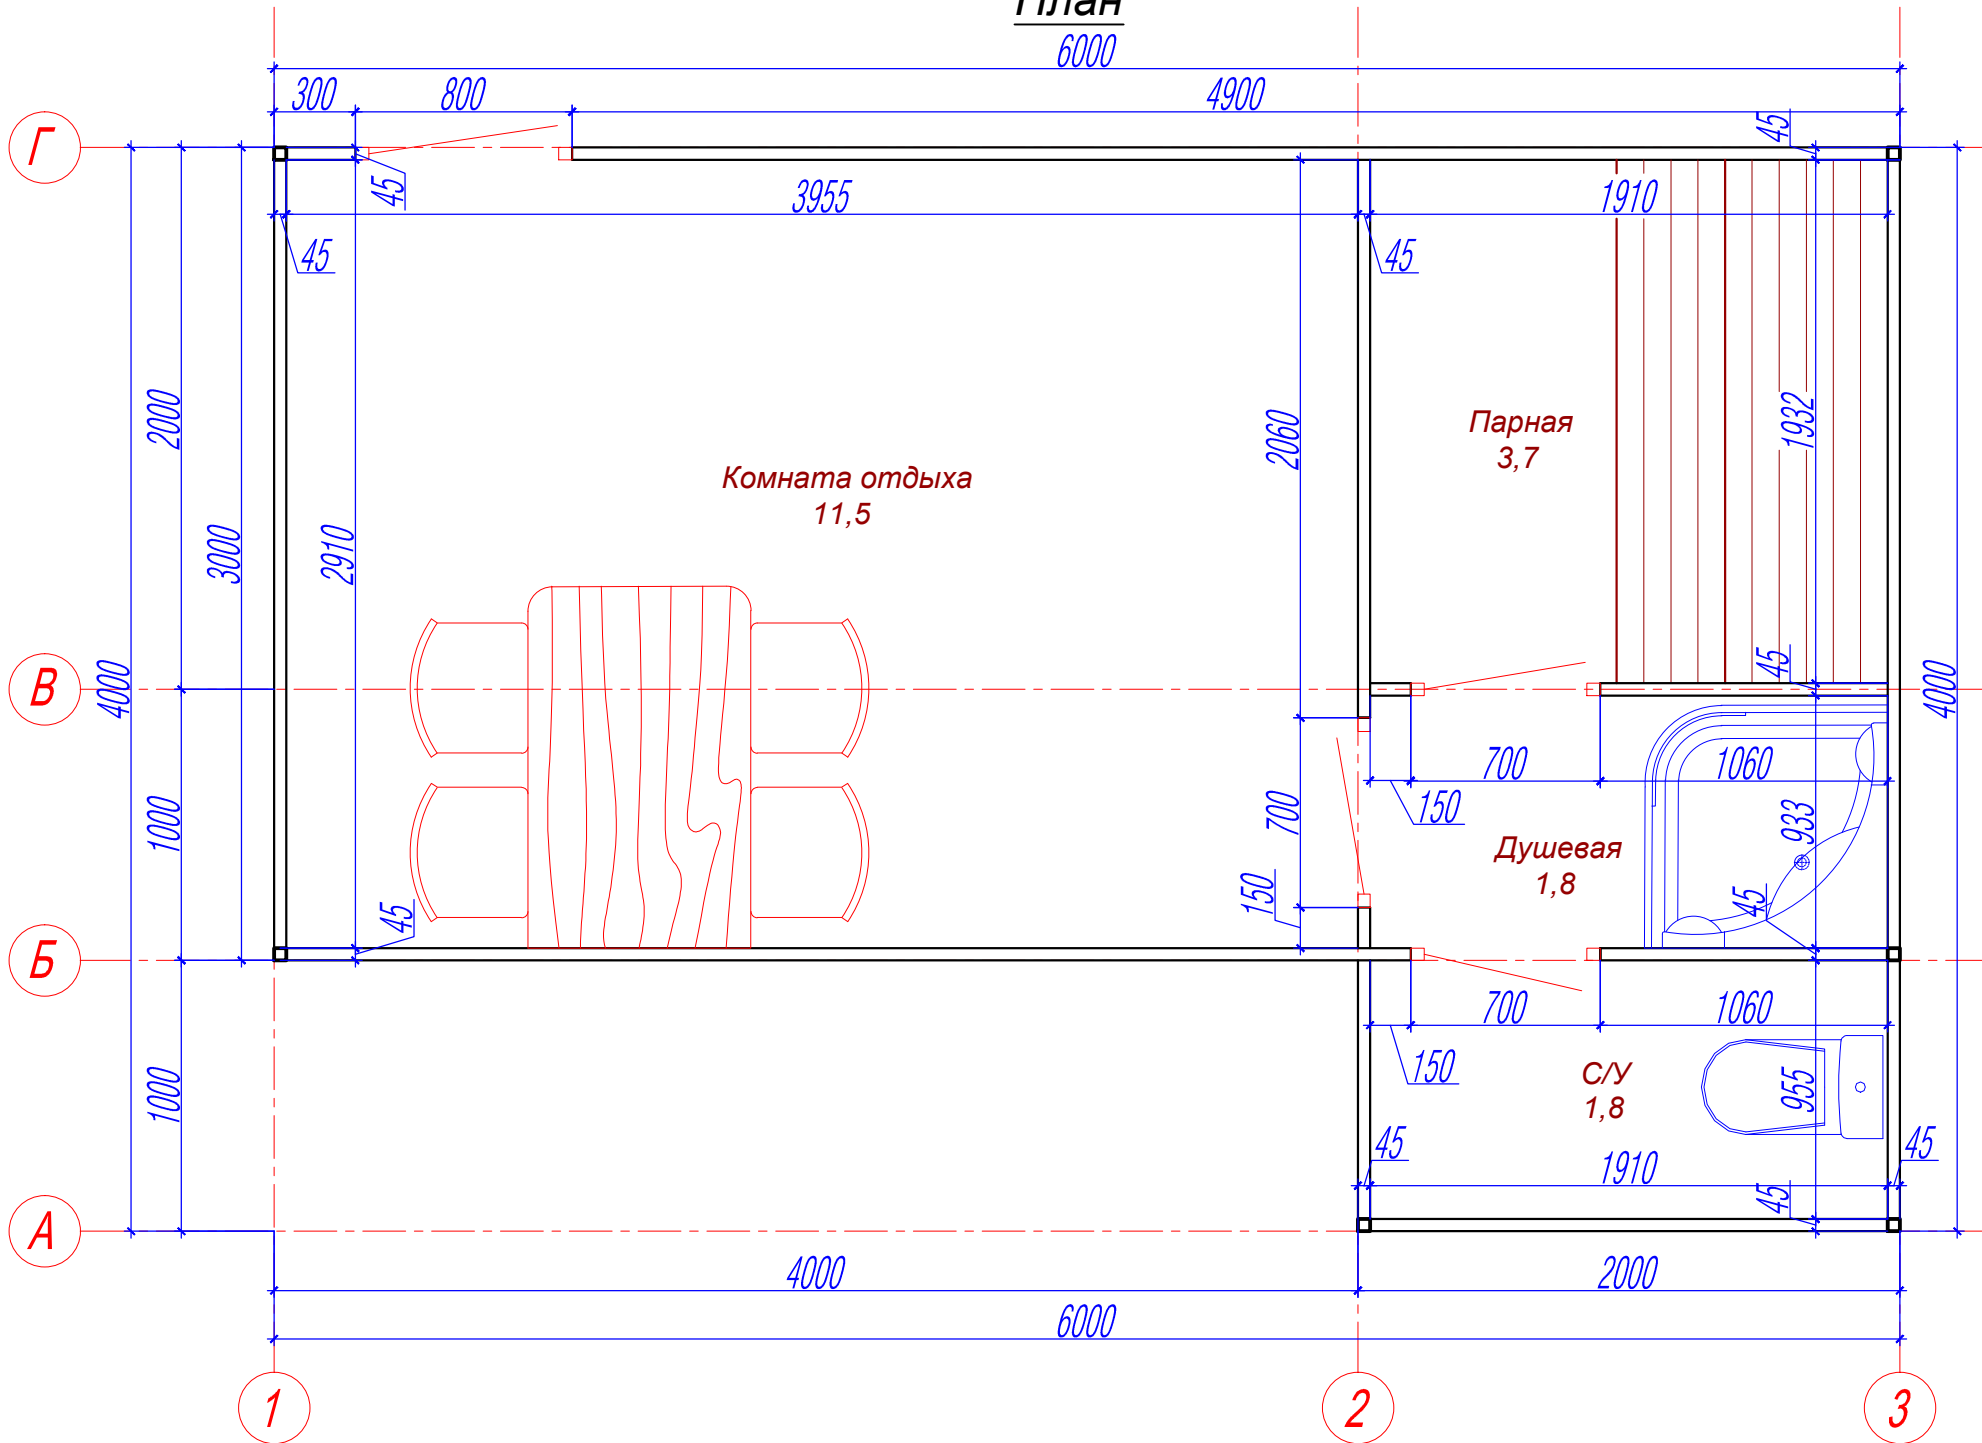


План
6000




Стена по оси 1

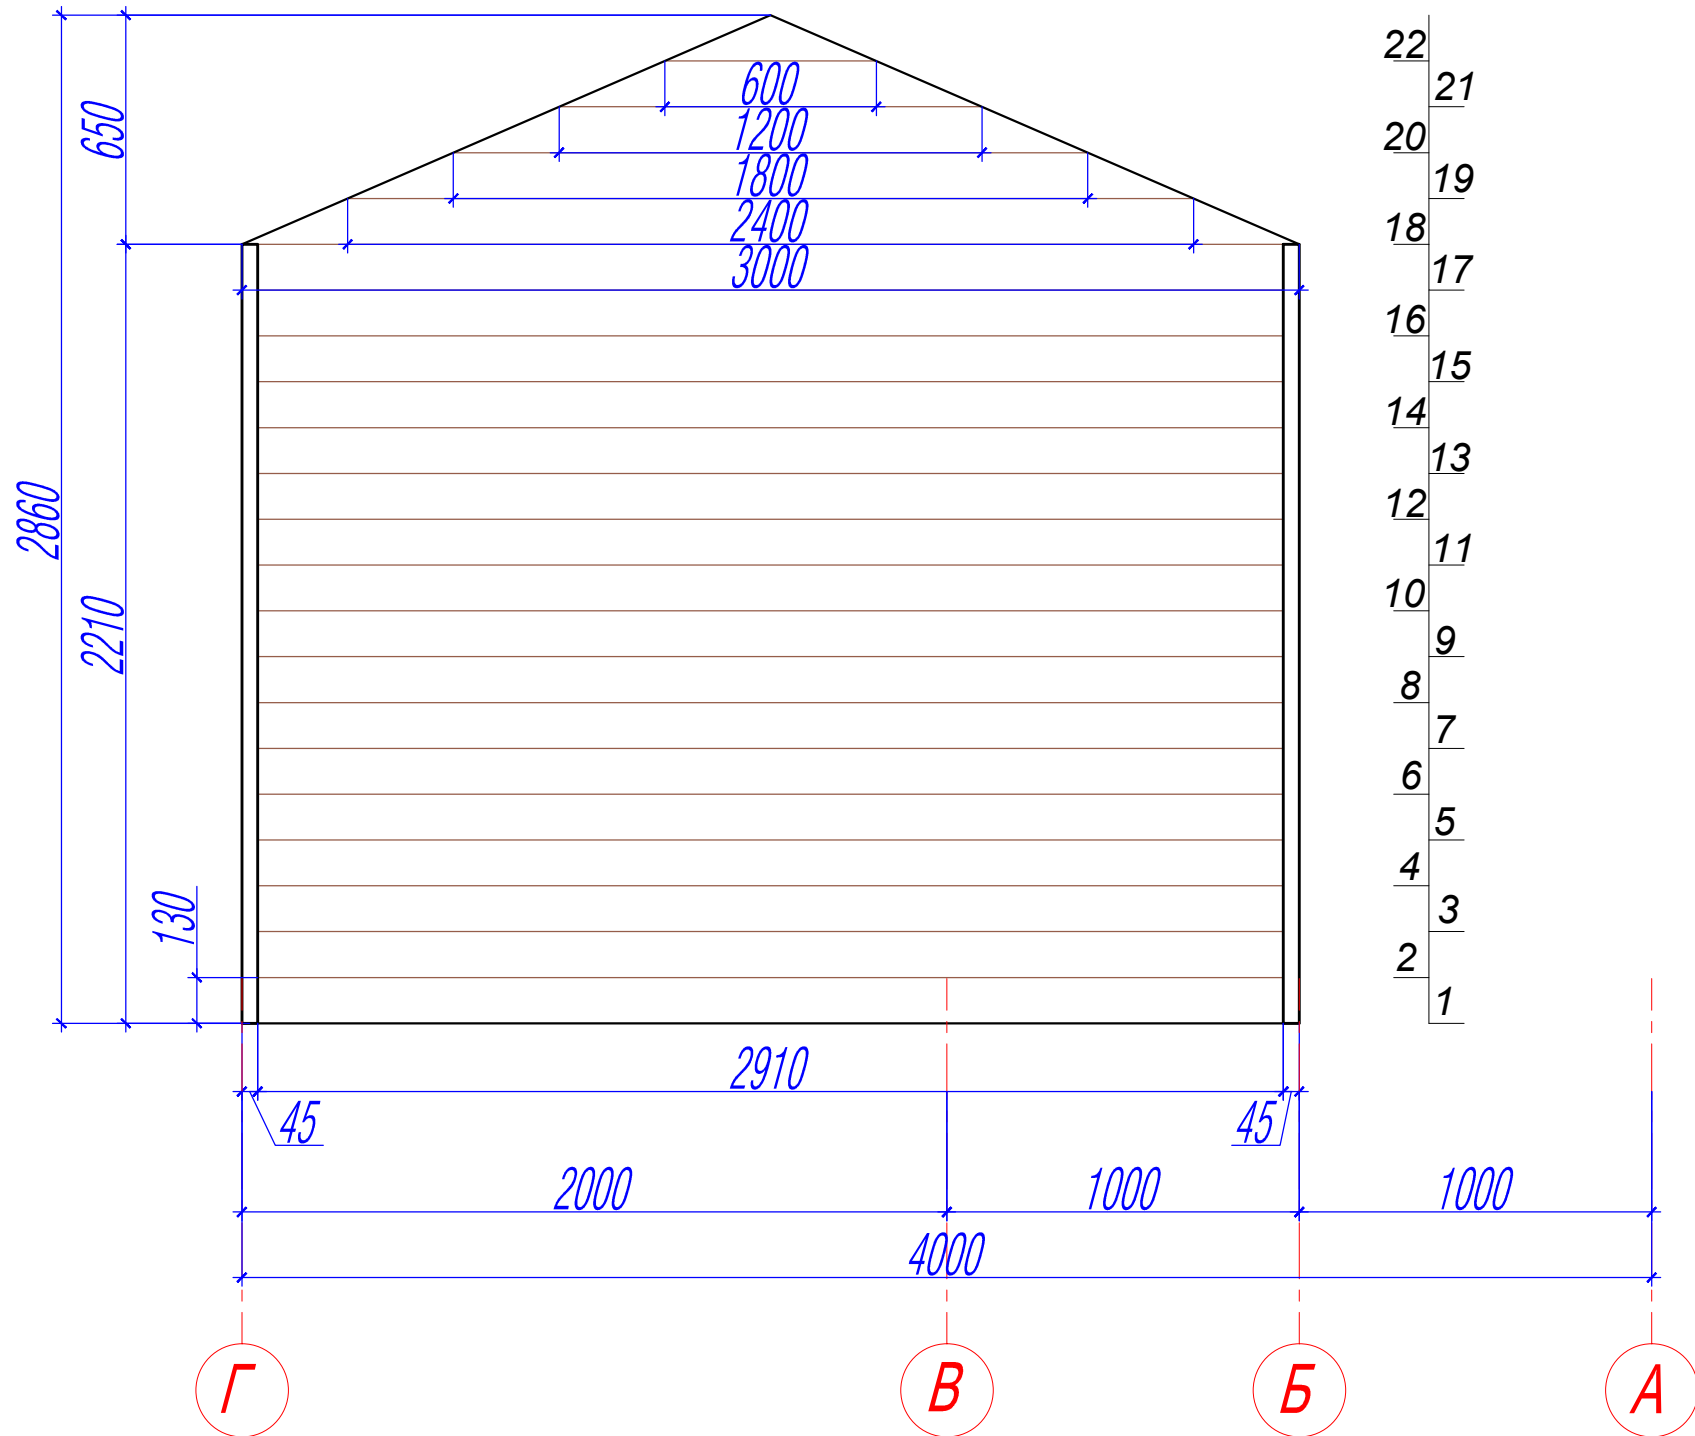


Стена по оси 2

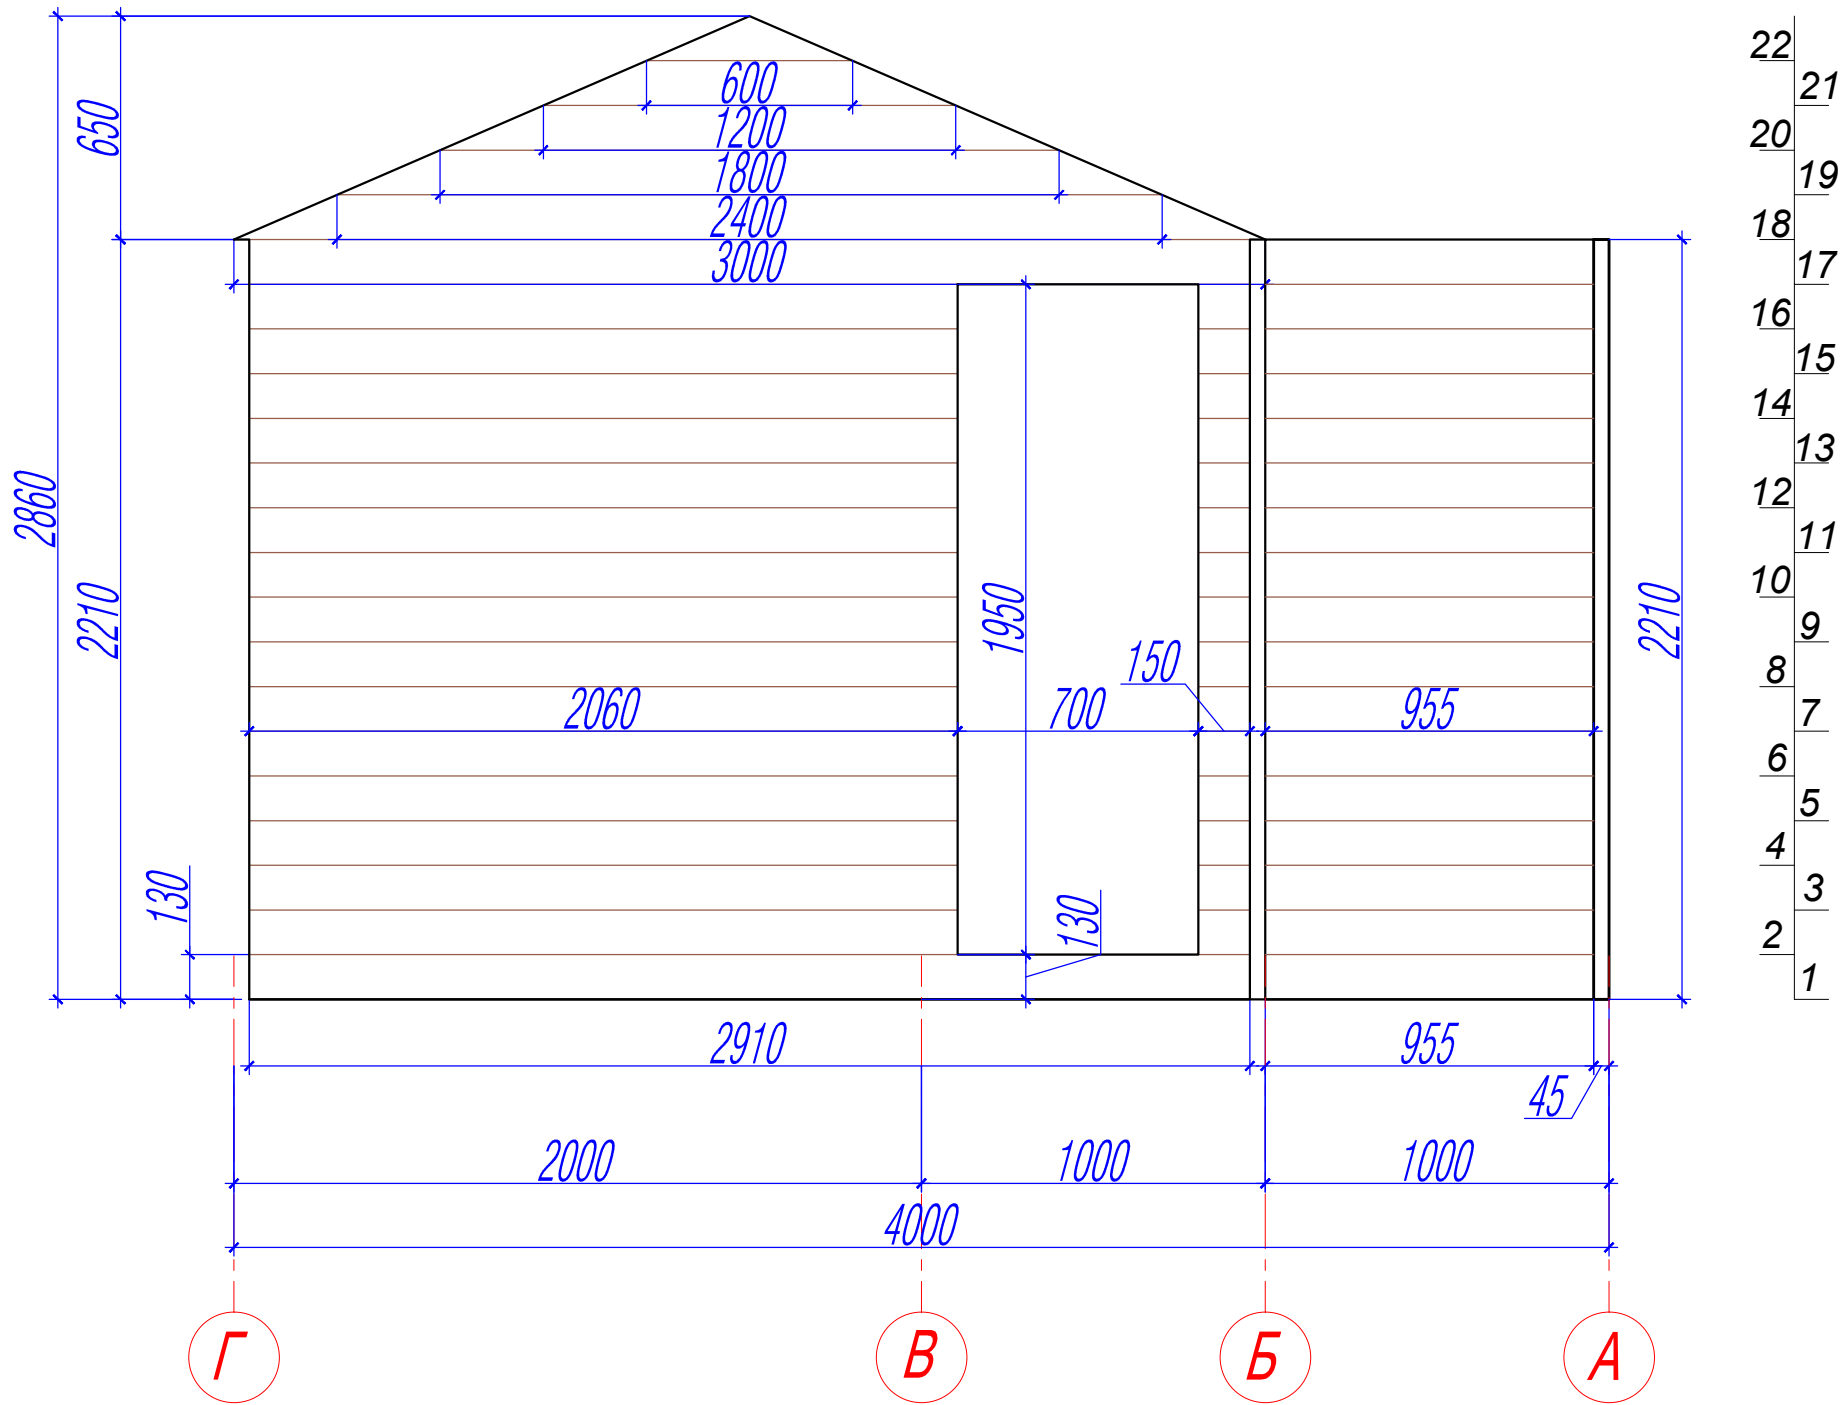


Стена по оси 3

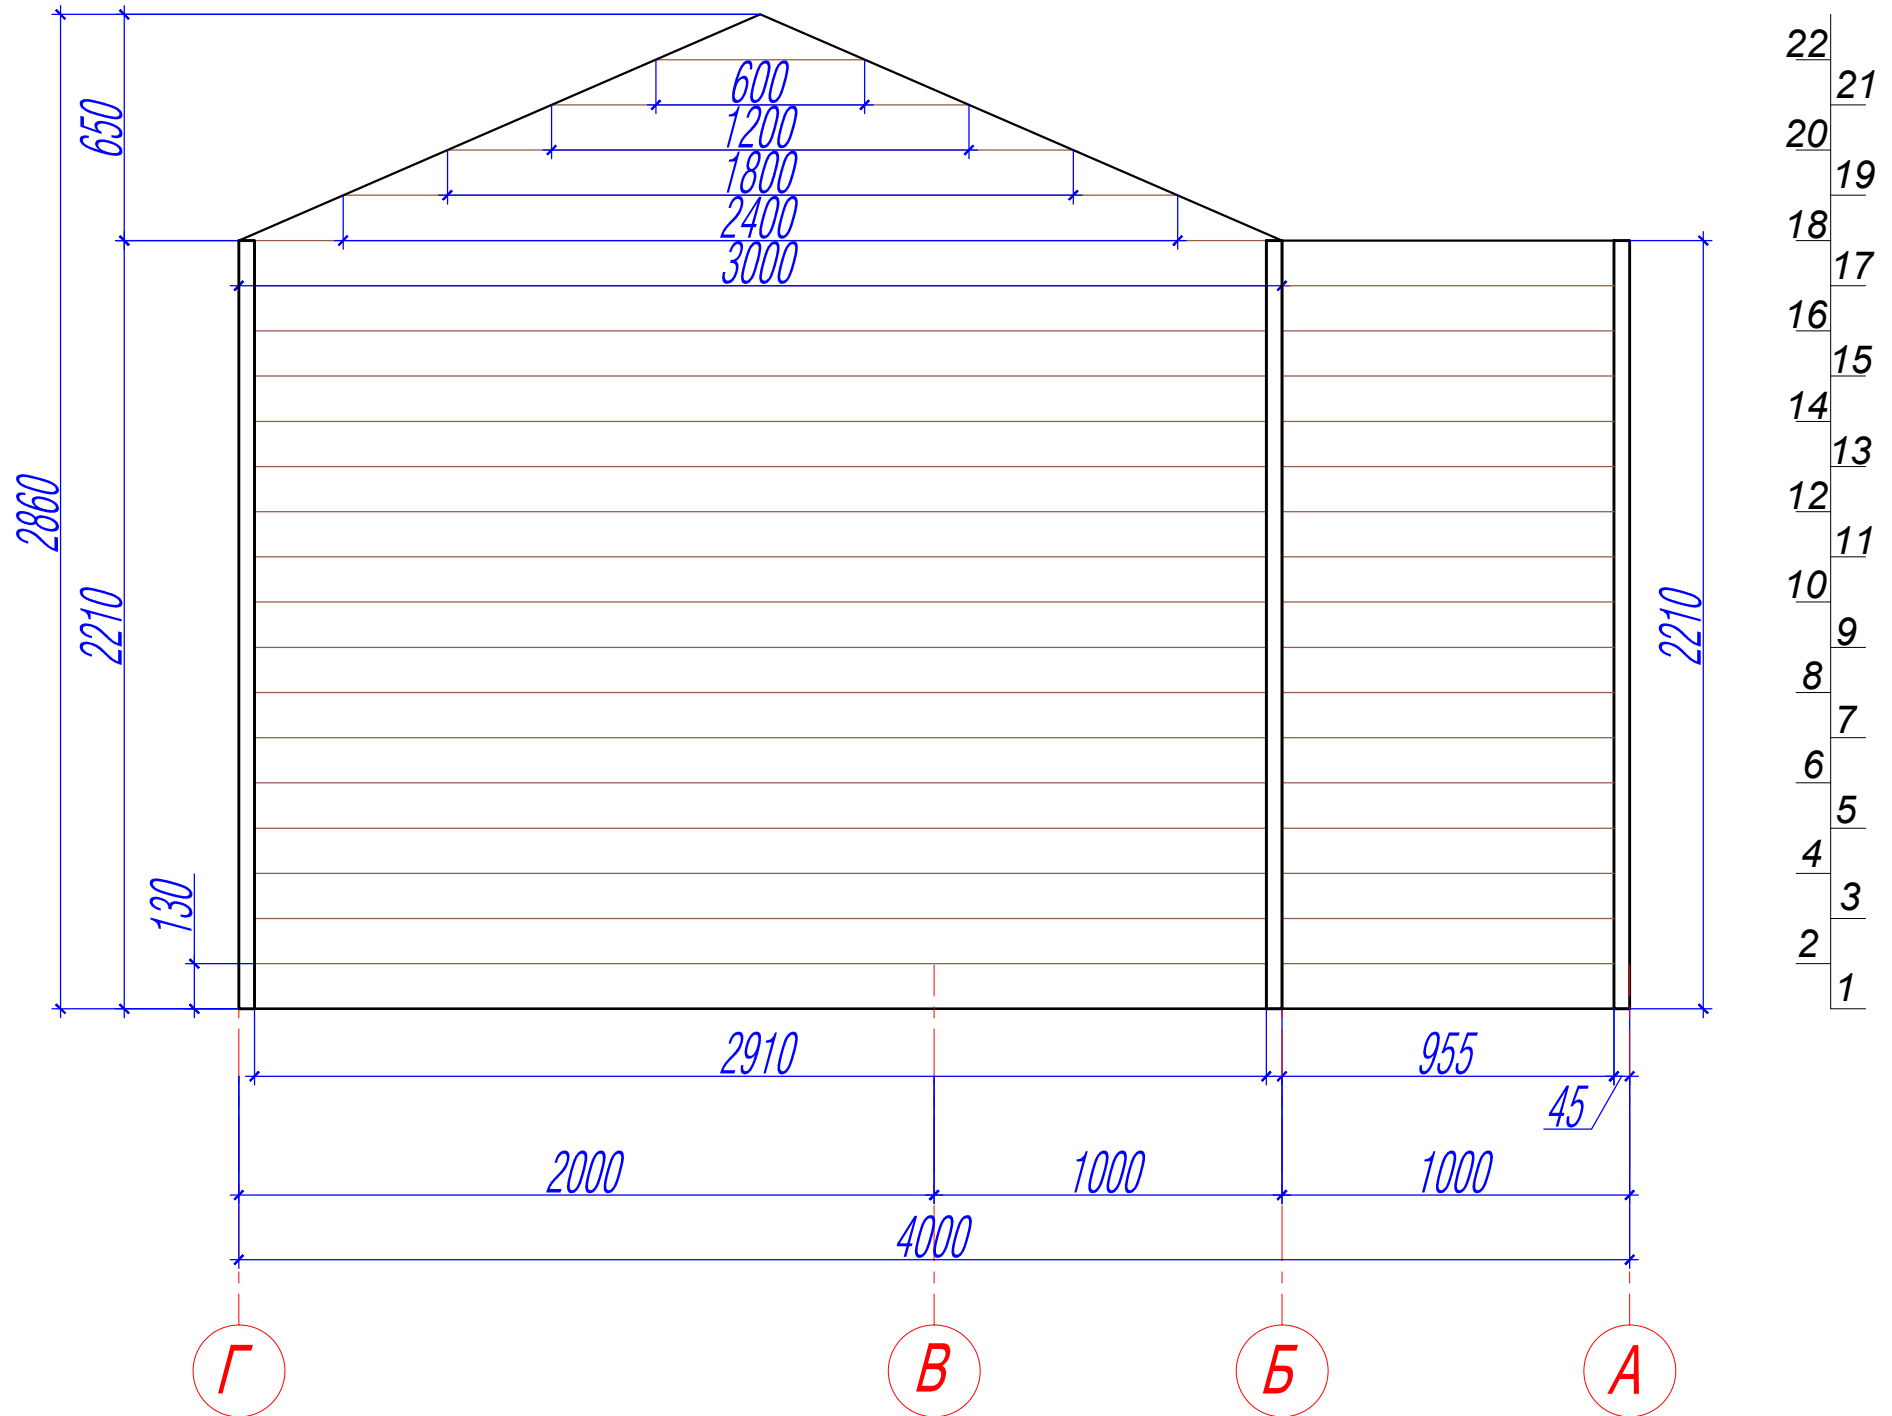


Стена по оси А

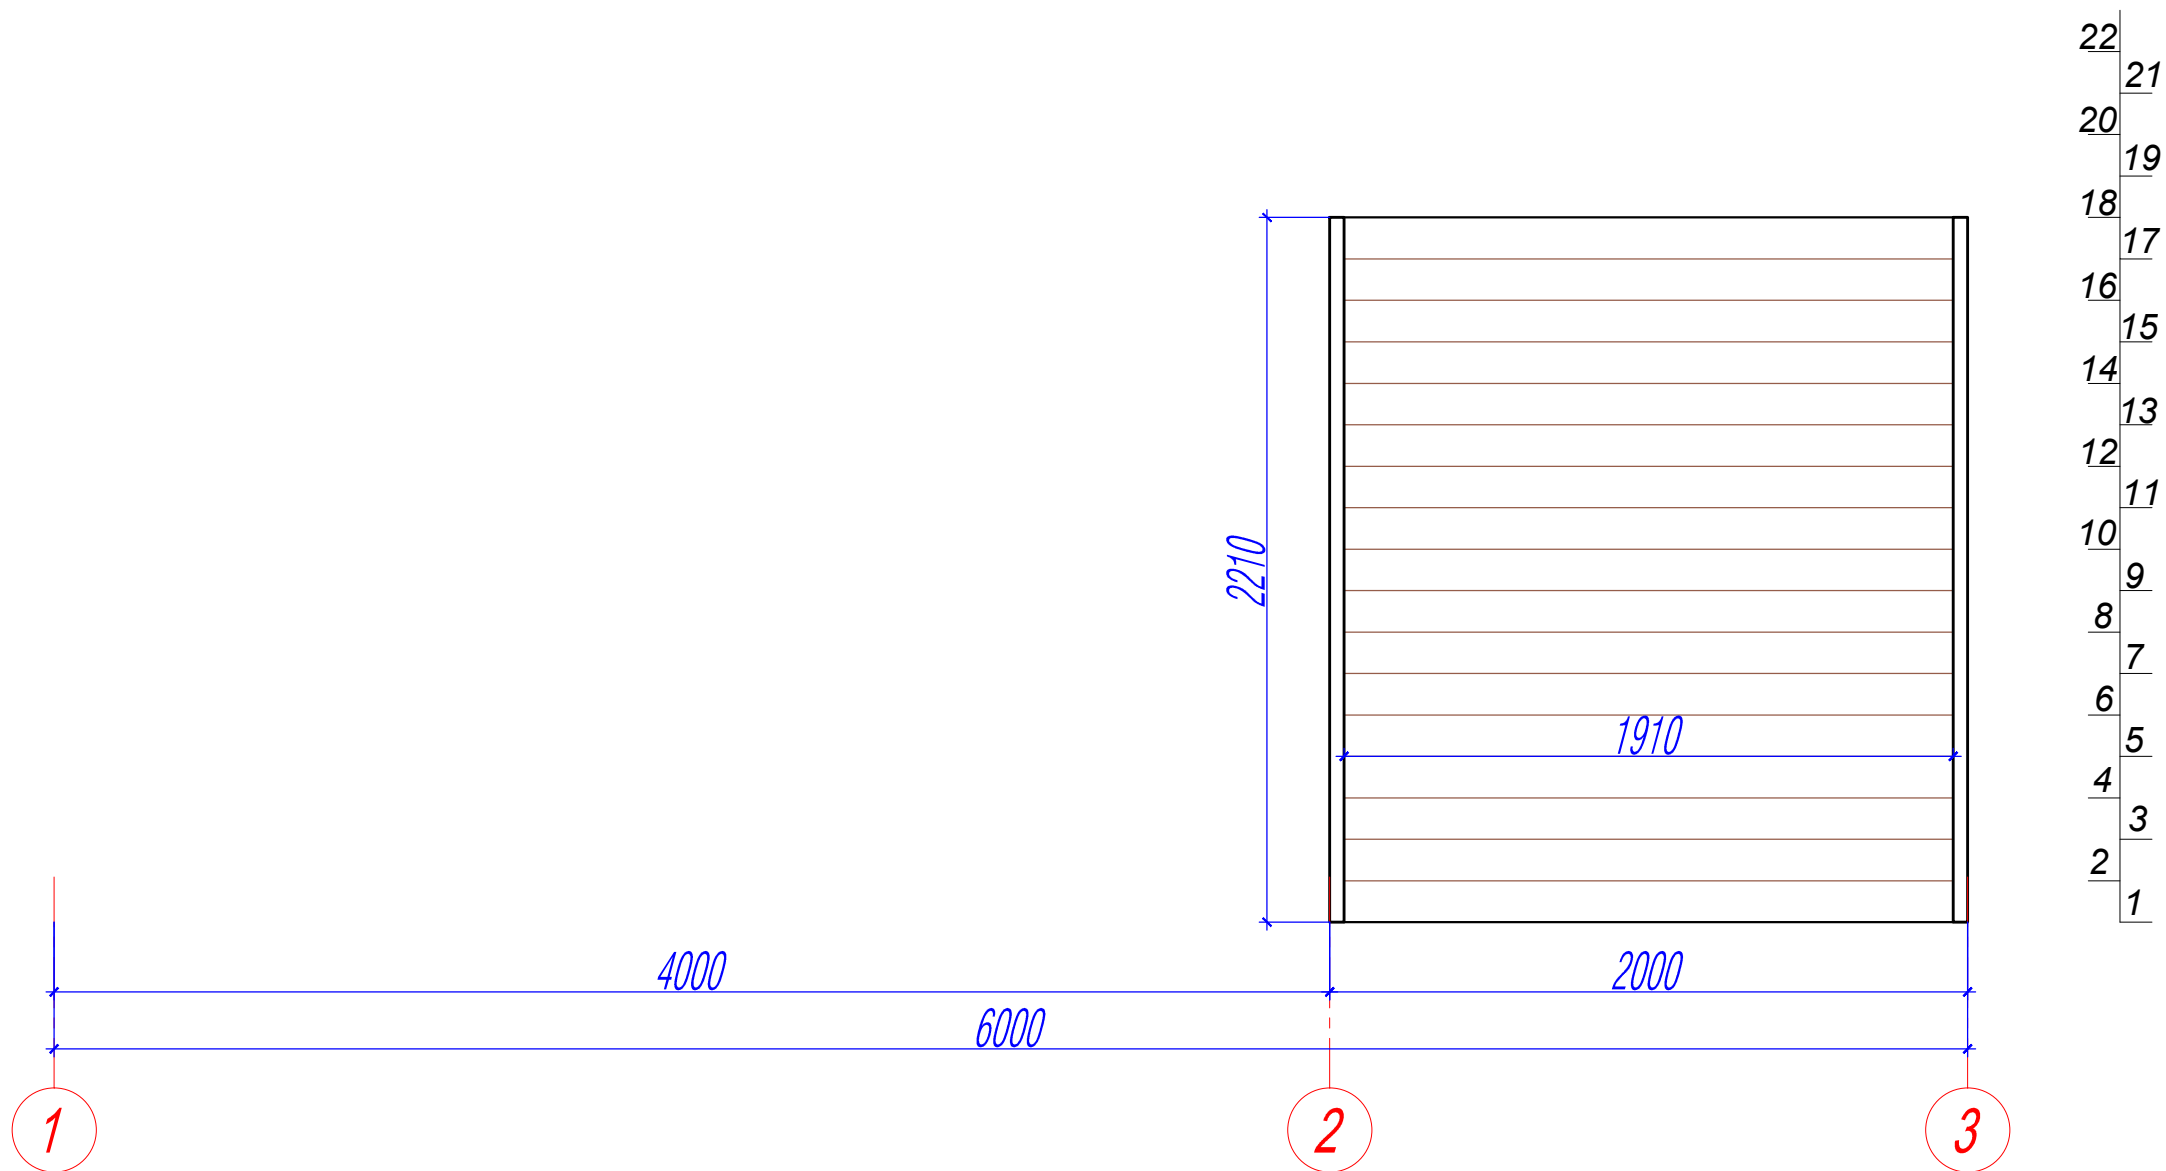

Стена по оси Б

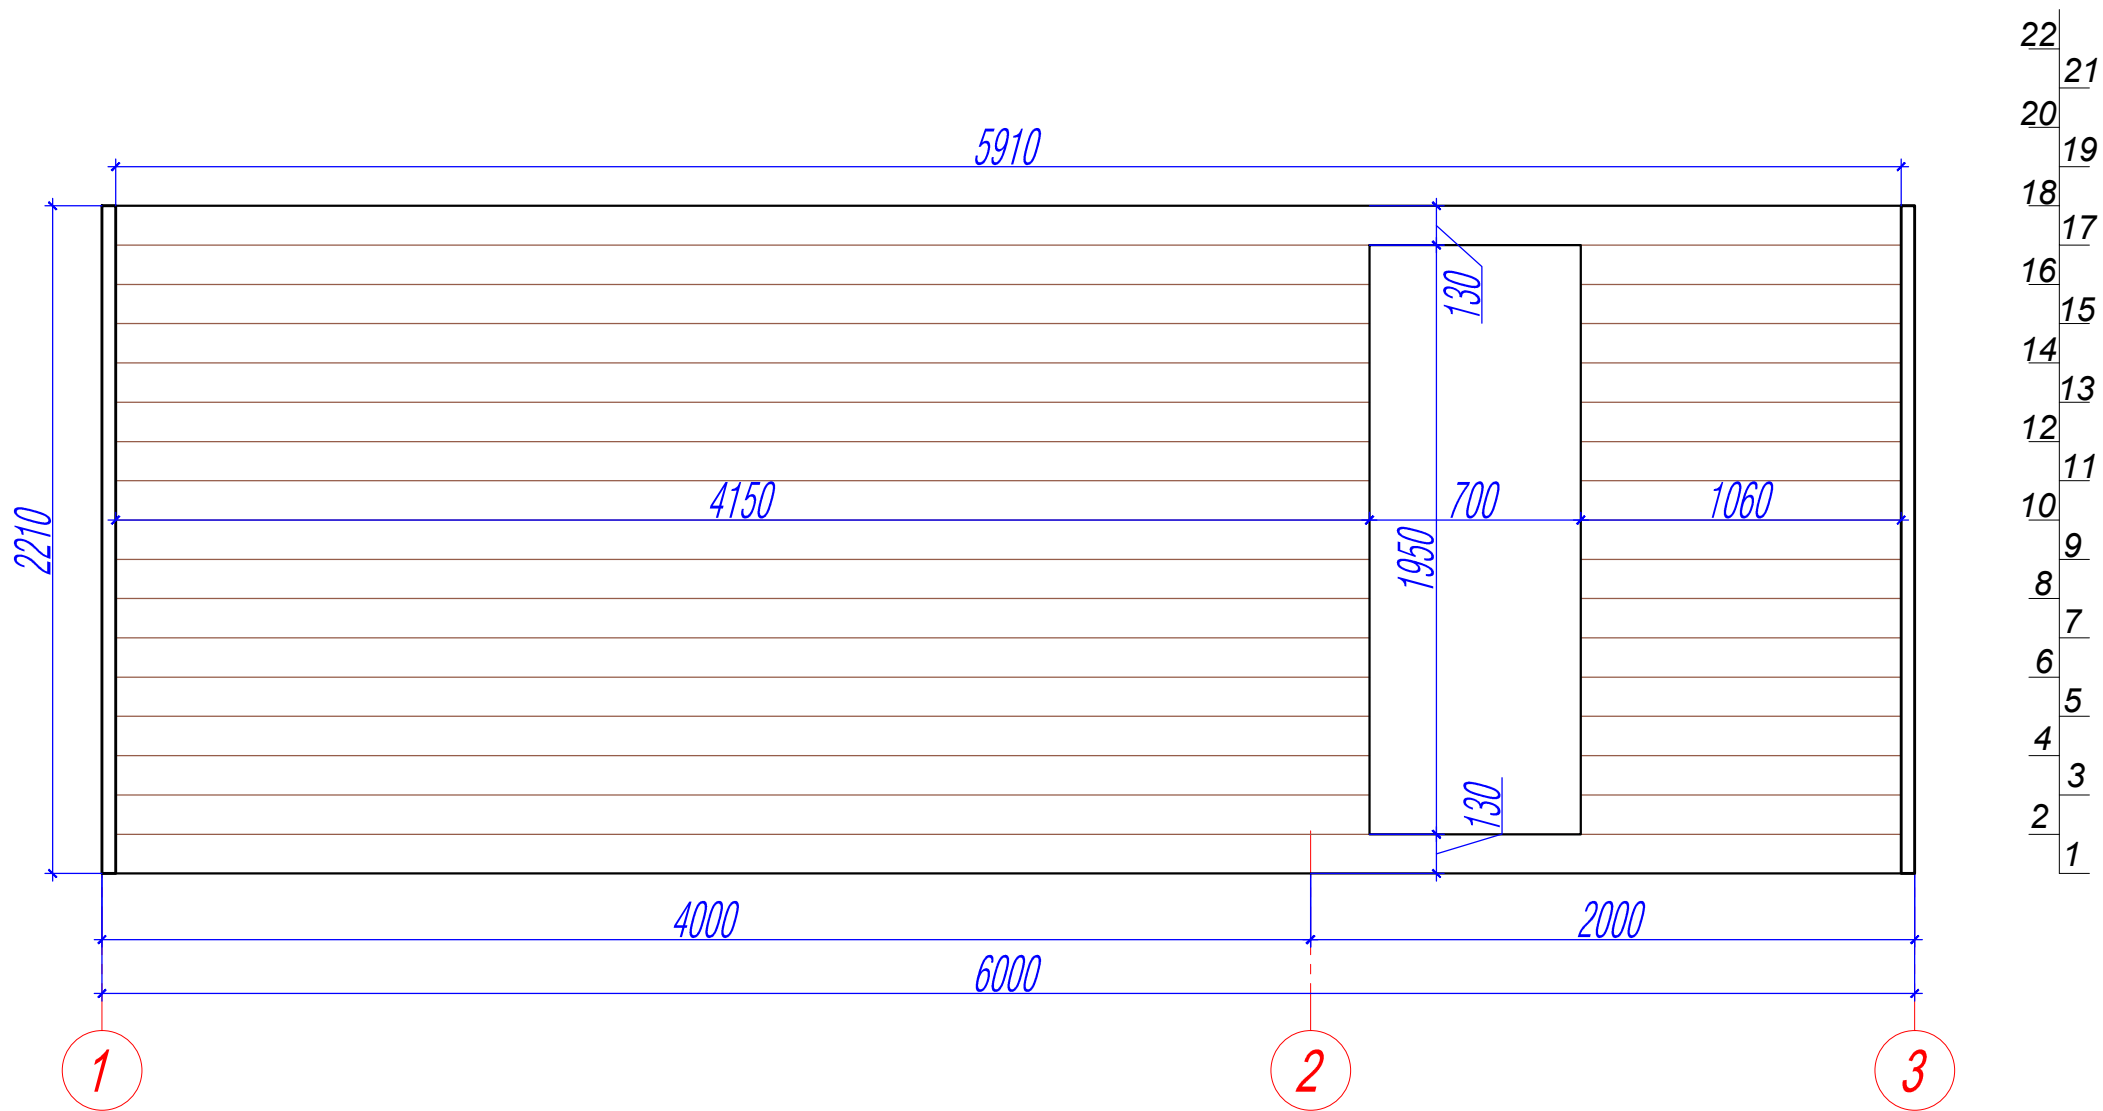

Стена по оси Г

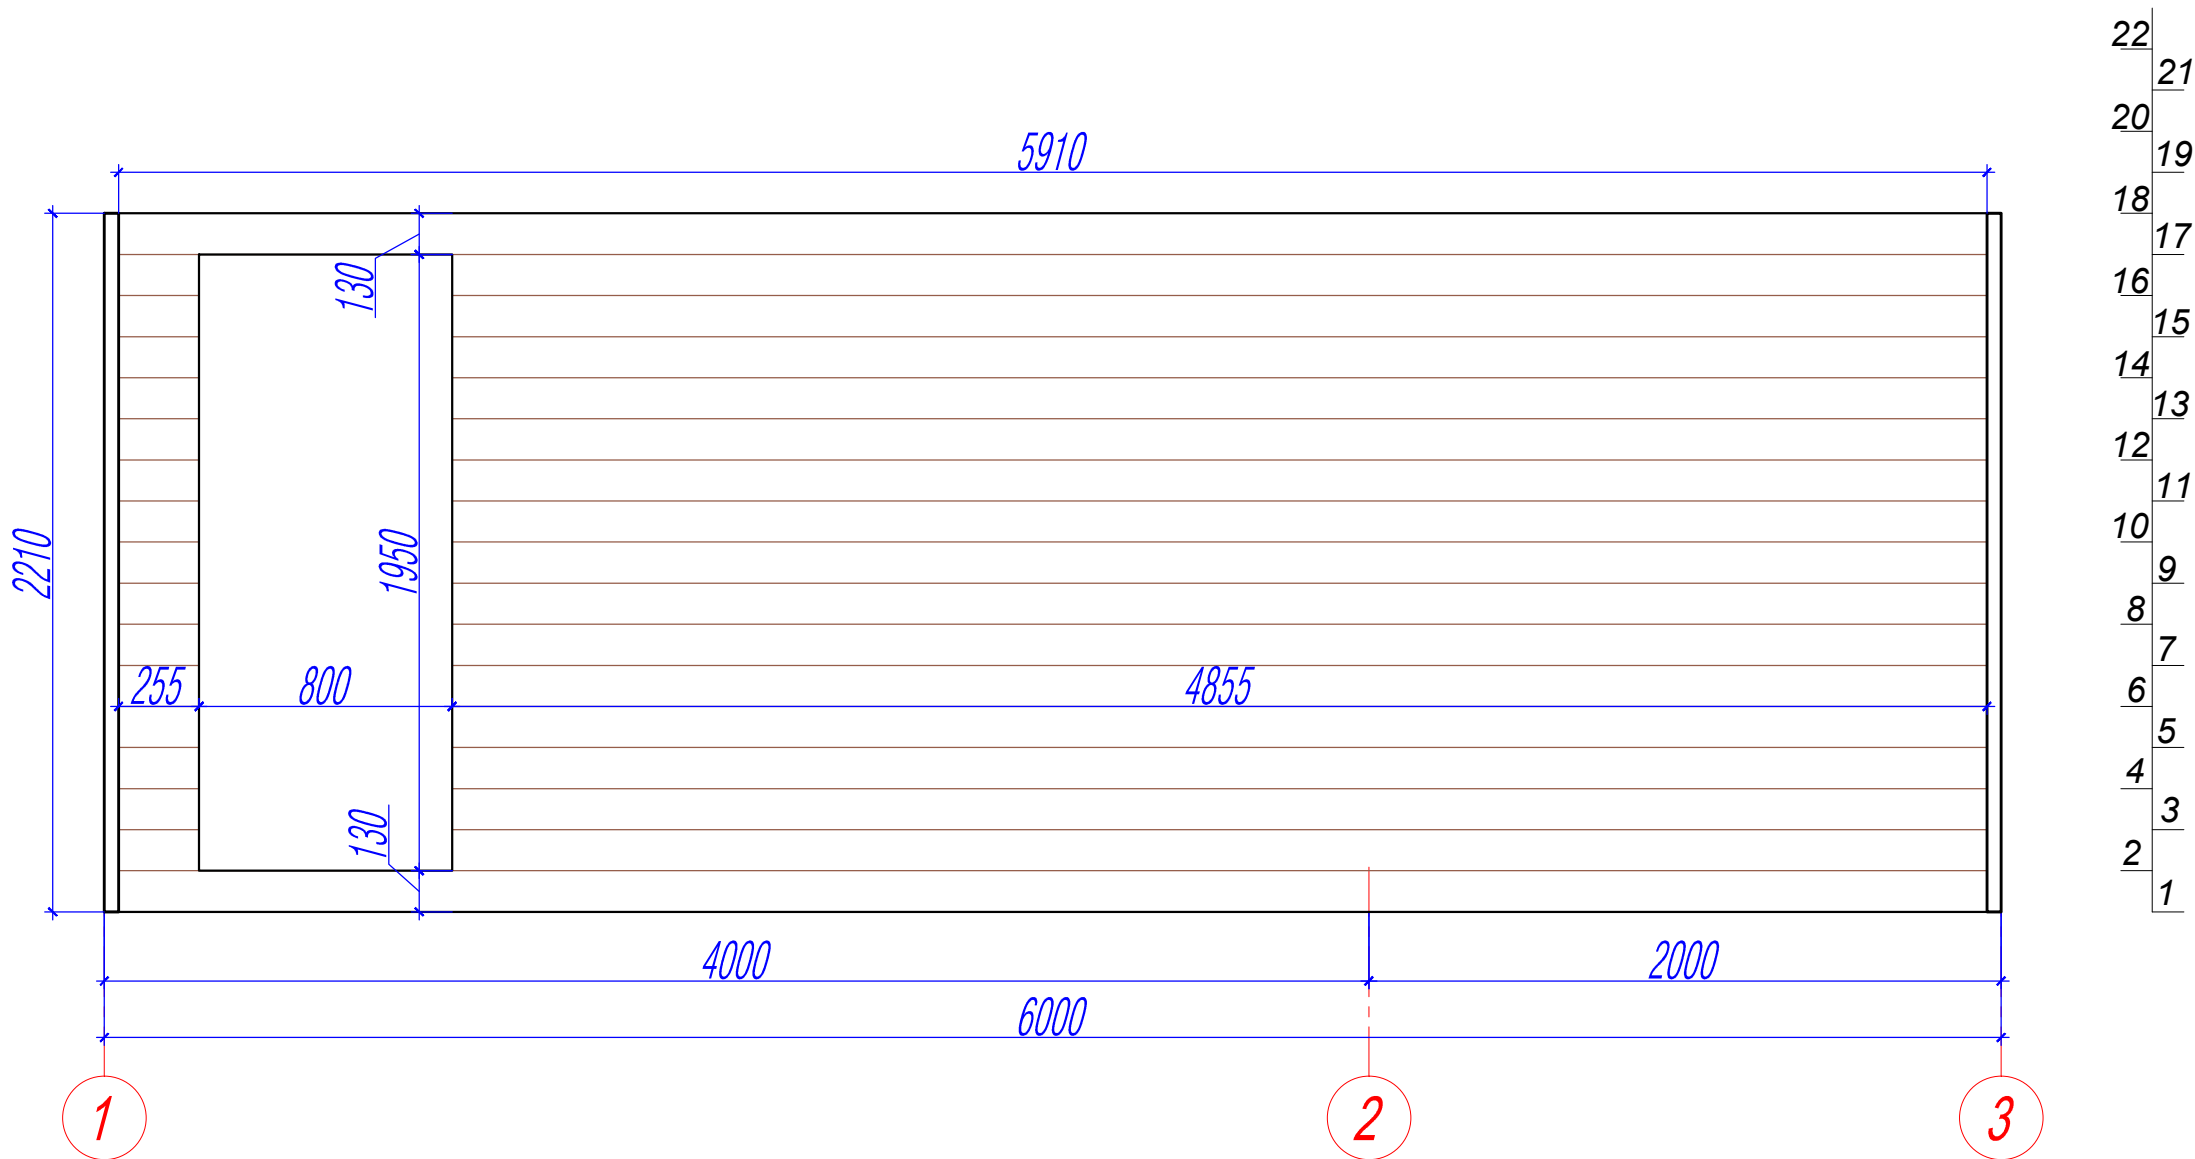

Сечение

